



CÂMARA MUNICIPAL DE NOVA ANDRADINA
"Prédio Antônio Francisco Ortega Batel"
ESTADO DE MATO GROSSO DO SUL

APROVADA DIA 10/03/2026	REPROVADA DIA	INDICAÇÃO Nº. 56/2026 Fl. 1/2
--	--------------------------------	--

AUTORIA: VEREADORA GABRIELA CARNEIRO DELGADO – MDB
COAUTORIA: FÁBIO ZANATA – MDB, NALEU CAVALCANTE – PSDB, LUCIANO LEAL DE SOUSA – PODEMOS E WILLIAN DA SILVA MORAES – REPUBLICANOS.

Exmo. Sr. Presidente da Câmara Municipal de Nova Andradina – MS.

A Vereadora e os Vereadores que a esta subscrevem, nos termos regimentais vigentes, depois de ouvido o Plenário, **INDICAM À MESA DIRETORA**, que seja encaminhado expediente ao Prefeito Municipal, **Sr. LEANDRO FERREIRA LUIZ FEDOSSO**, ao Secretário de Infraestrutura, **Sr. MOAMMAR MUHAMMAD EL ABED**, e a Deputada Estadual, **Sra. MARA CASEIRO**, reiterando a indicação nº 365/2025, a viabilidade de emenda parlamentar no valor de R\$ 360.000,00 (trezentos e sessenta mil reais) para a construção de vestiários e arquibancadas no campo de futebol do Distrito de Nova Casa Verde, no município de Nova Andradina/MS.

Justificativa

A obra tem como objetivo oferecer estrutura adequada aos atletas, torcedores e comunidade local, incentivando a prática esportiva, promovendo o lazer e fortalecendo o convívio social.

Em anexo, segue o pré-projeto da obra, elaborado com base nas necessidades identificadas no local.

Confia-se no apoio de Vossa Excelência para o atendimento desta demanda importante para o distrito.

Nova Andradina, 05 de março de 2026.

GABRIELA CARNEIRO
DELGADO:01270480
146

Assinado de forma digital
por GABRIELA CARNEIRO
DELGADO:01270480146
Dados: 2026.03.09 09:19:21
-04'00'

GABRIELA CARNEIRO DELGADO - MDB
"Gabriela Delgado"
Vereadora e 1º. Secretária



CÂMARA MUNICIPAL DE NOVA ANDRADINA
"Prédio Antônio Francisco Ortega Batel"
ESTADO DE MATO GROSSO DO SUL

INDICAÇÃO Nº. 56/2026 Fl. 2/2

FABIO
ZANATA:519
81378120

Assinado de forma
digital por FABIO
ZANATA:51981378120
Dados: 2026.03.09
10:11:29 -04'00'

FABIO ZANATA - MDB
Presidente da Câmara Municipal

NALEU
CAVALCANTE:311
61758100

Assinado de forma digital por NALEU
CAVALCANTE:31161758100
Dados: 2026.03.09 10:07:27 -04'00'

NALEU CAVALCANTE – PSDB
"Naleu da Casa Verde"
Vereador

LUCIANO LEAL DE
SOUSA:983993811
87


Assinado de forma digital por
LUCIANO LEAL DE
SOUSA:98399381187
Dados: 2026.03.09 09:51:44
-04'00'

LUCIANO LEAL DE SOUSA - PODEMOS
Vereador e 2º. Secretário


WILLIAN DA SILVA
MORAES:00481146180

Assinado de forma digital por
WILLIAN DA SILVA
MORAES:00481146180
Dados: 2026.03.09 09:41:58 -03'00'


WILLIAN DA SILVA MORAES - REPUBLICANOS
Vereador

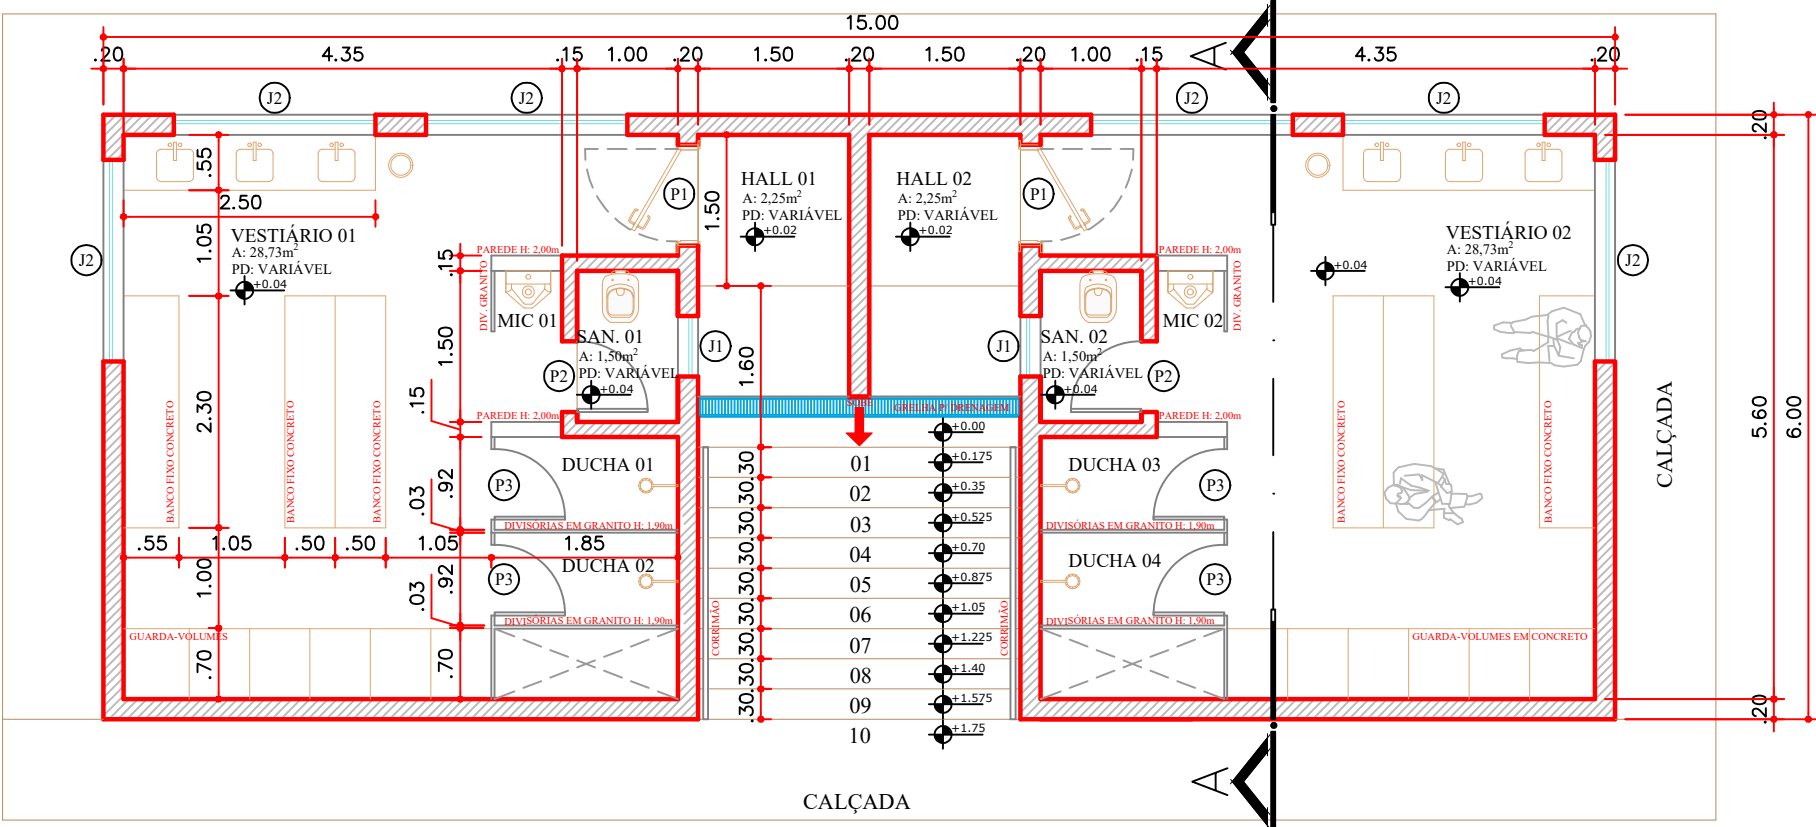

PLANTA - VESTIÁRIOS
ESCALA: 1/75

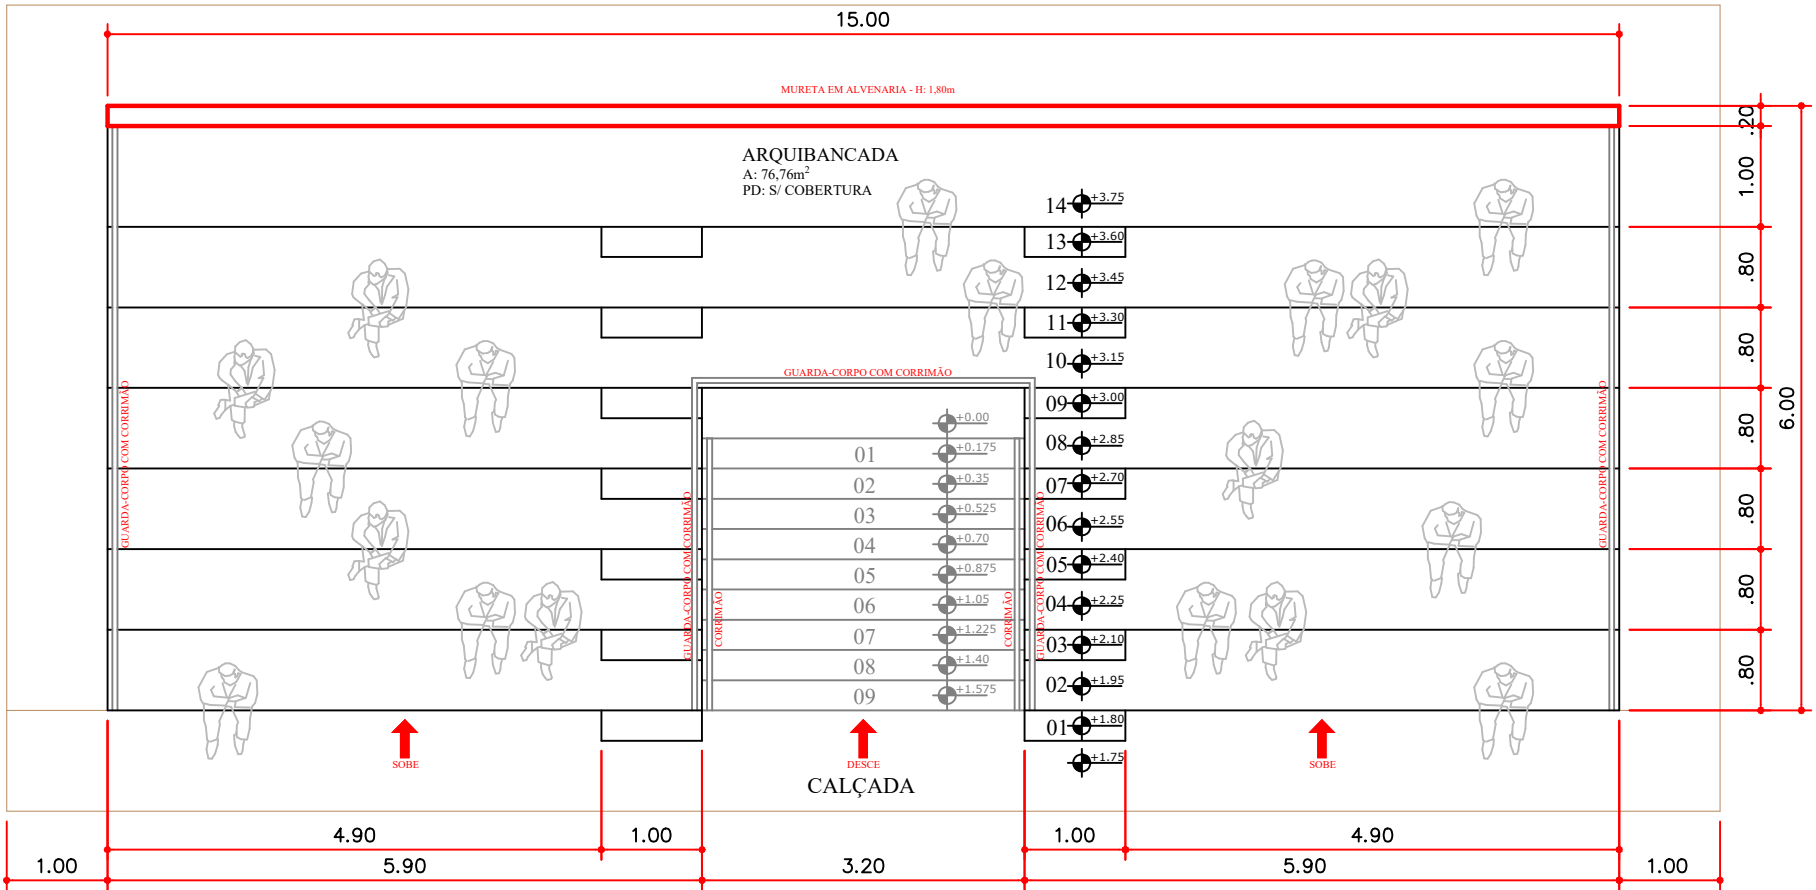


PLANTA - ARQUIBANCADA
ESCALA: 1/75

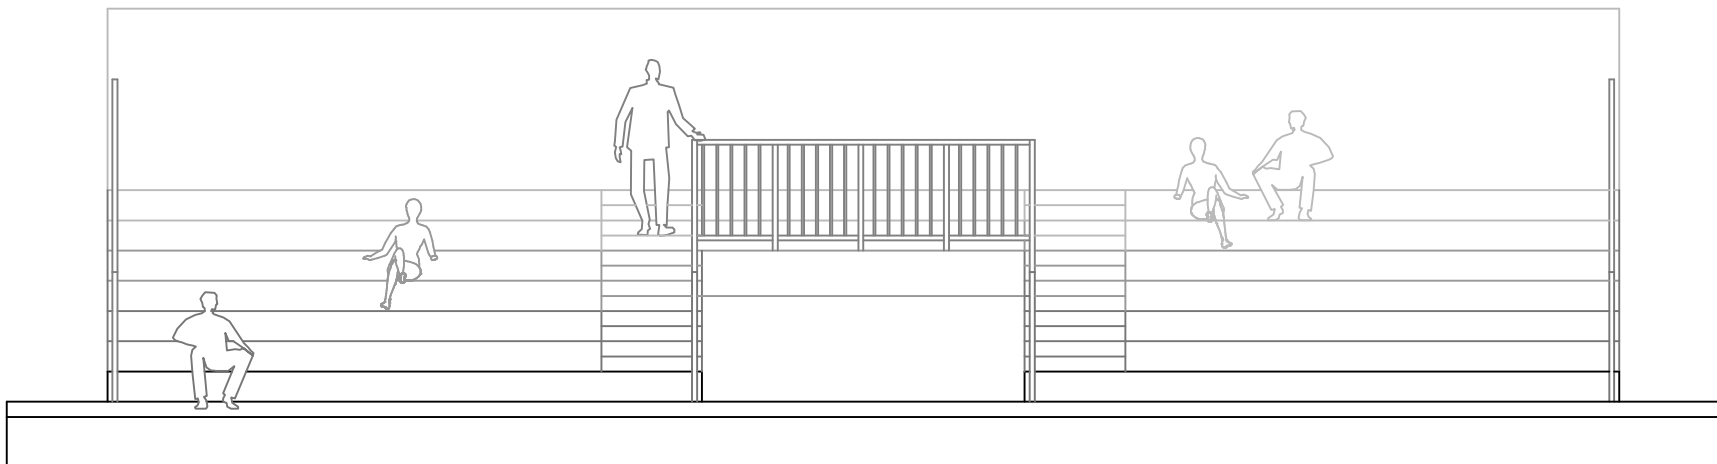

FACHADA
ESCALA: 1/75

QUADRO DE ESQUADRIAS				
PORTAS				
CÓD	LARGURA	ALTURA	PEITORIL	QNTD
P1	0,90 m	2,10 m	-	02
P2	0,70 m	2,10 m	-	02
P3	0,70 m	1,60 m	0,20 m	04
JANELAS				
CÓD	LARGURA	ALTURA	PEITORIL	QNTD
J1	0,60 m	0,50 m	2,20 m	14
J2	2,50 m	1,00 m	1,10 m	01

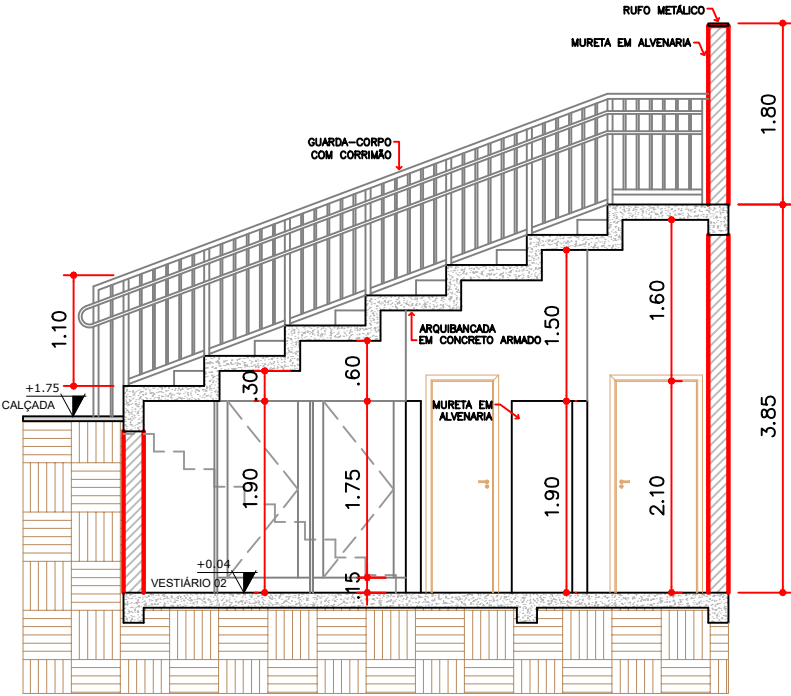

CORTE TRANSVERSAL - AA
ESCALA: 1/75



PREFEITURA MUNICIPAL DE NOVA ANDRADINA
SECRETARIA MUNICIPAL DE INFRAESTRUTURA
Avenida Antonio Joaquim de Moura Andrade, 541 - Estado de Mato Grosso do Sul

ASSUNTO:
ESTUDO DE VIABILIDADE
VESTIÁRIOS E ARQUIBANCADA

CONTEÚDO:
PLANTA LAYOUT

LOCAL:
DISTRITO DE CASA VERDE

AUTOR DO PROJETO:
Munir Sami Campitelli Ibrahim
Arquiteto e Urbanista | CAU A152890-4

ESCALA:
INDICADA

ÁREAS:
TOTAL VESTIÁRIOS: 90,00 m²
TOTAL ARQUIBANCADA: 79,76 m²
ÁREA TOTAL: 169,76 m²

PRANCHA:
ÚNICA

MUNICÍPIO:
NOVA ANDRADINA-MS

ADMINISTRAÇÃO:
Moammar Muhammad El Abed
Secretário Municipal de Infraestrutura

DATA:
JULHO / 2025

DESENHO:
MUNIR S. C. IBRAHIM

VISTO: